


工程量清单

项目名称：孝昌县芳畈灌区续建配套与节水改造项目(EPC)总承包巡检道路波形护栏采购


序号	名称	单位	数量	单价(元)	合价(元)	备注
1	波形护栏	m	1200			含主辅材、运费
合计大写人民币：						含13%增值税

说明：波形护栏具体参数详见施工图纸。


立面图

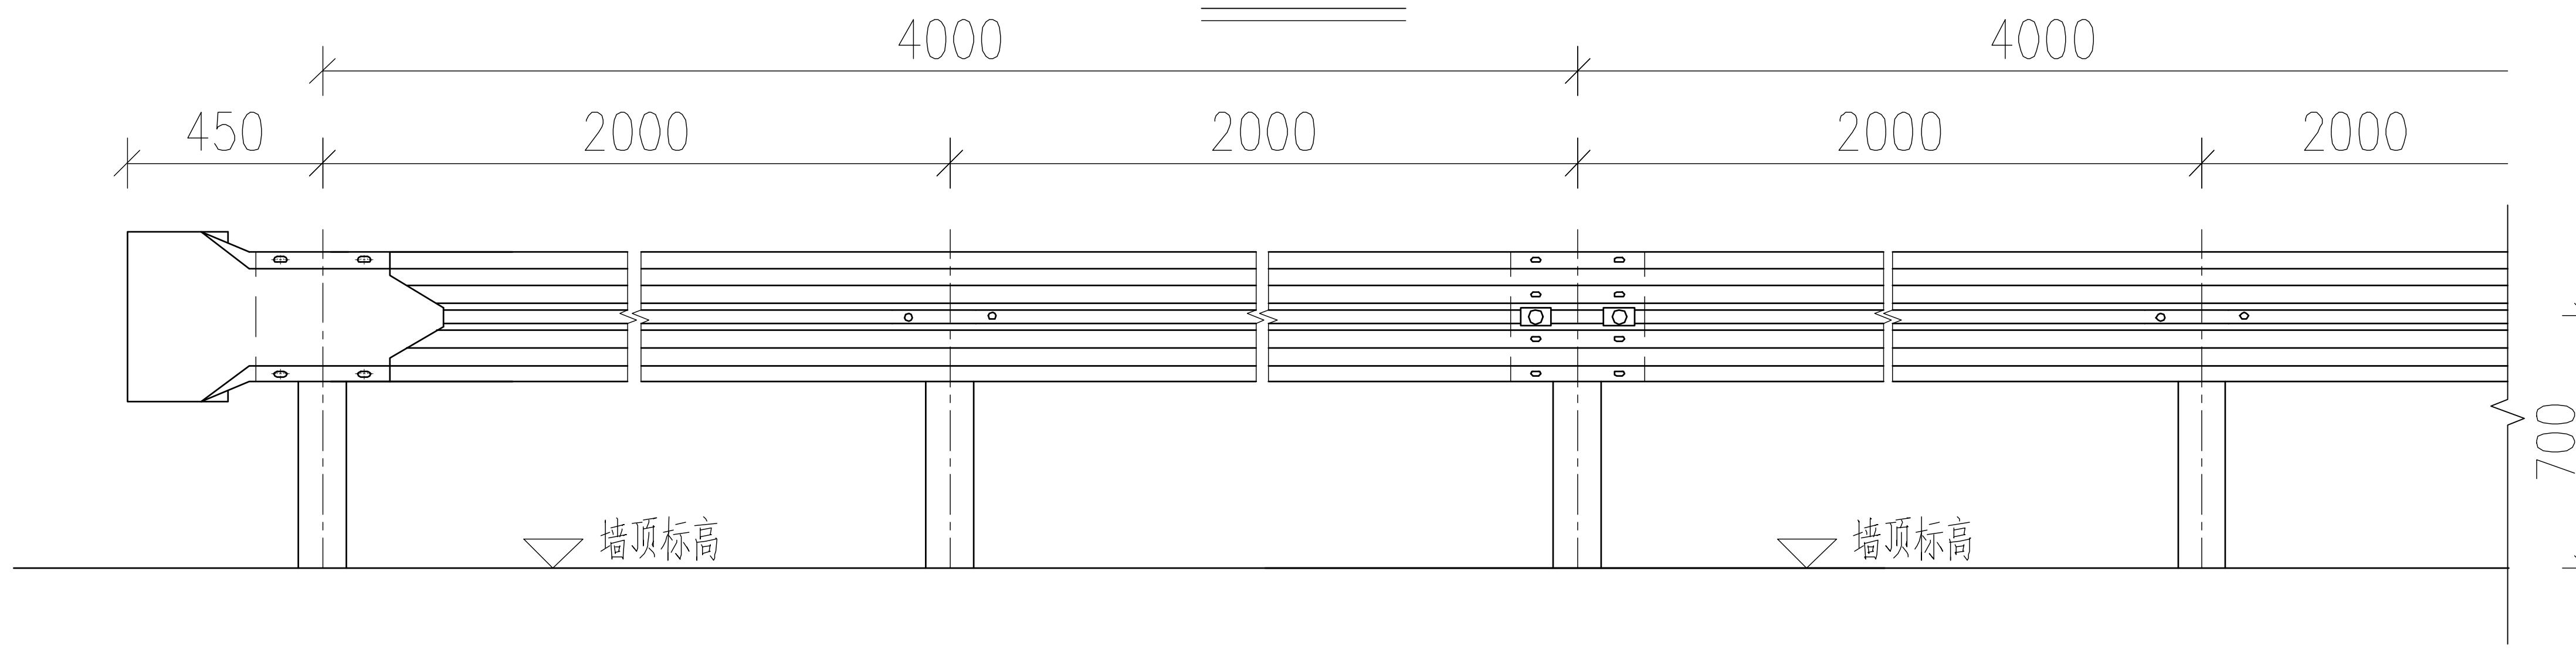


平面图

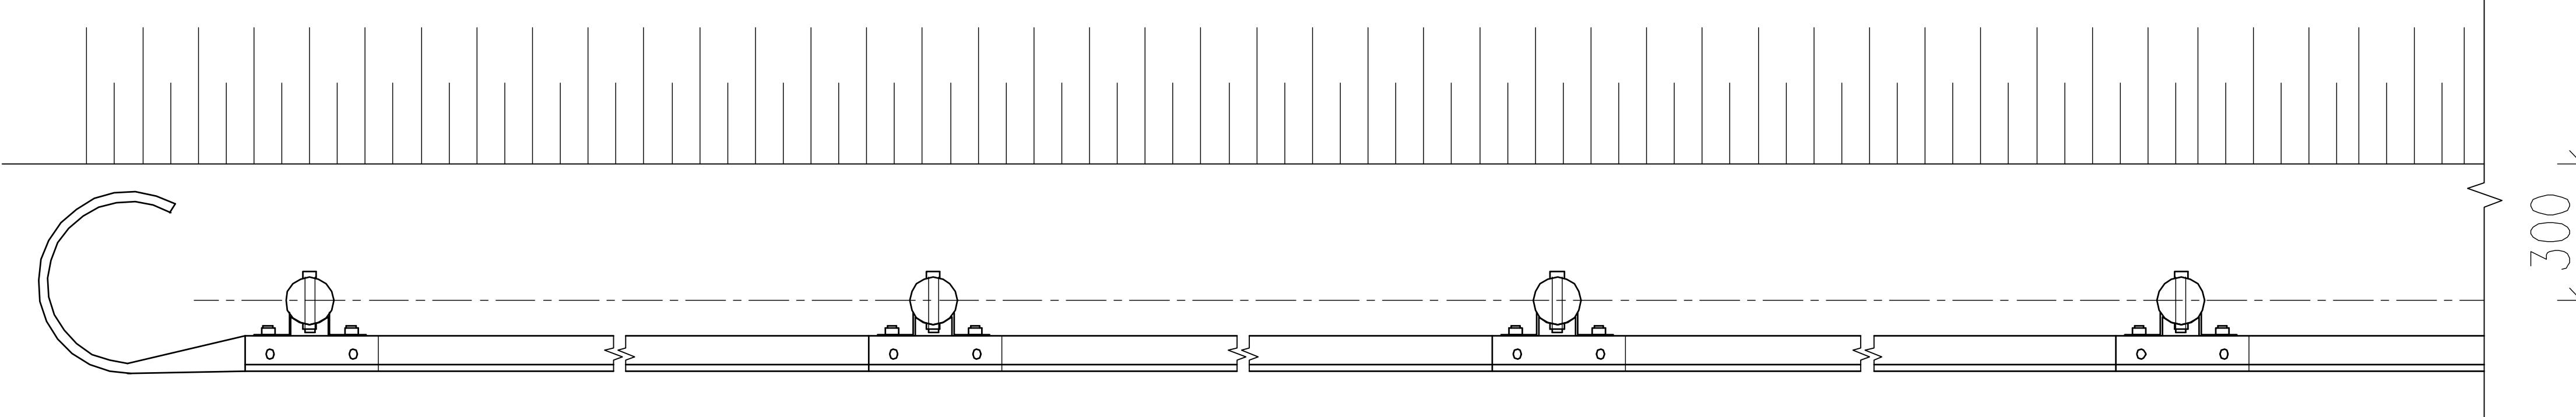

波形梁护栏 (310x85x3)

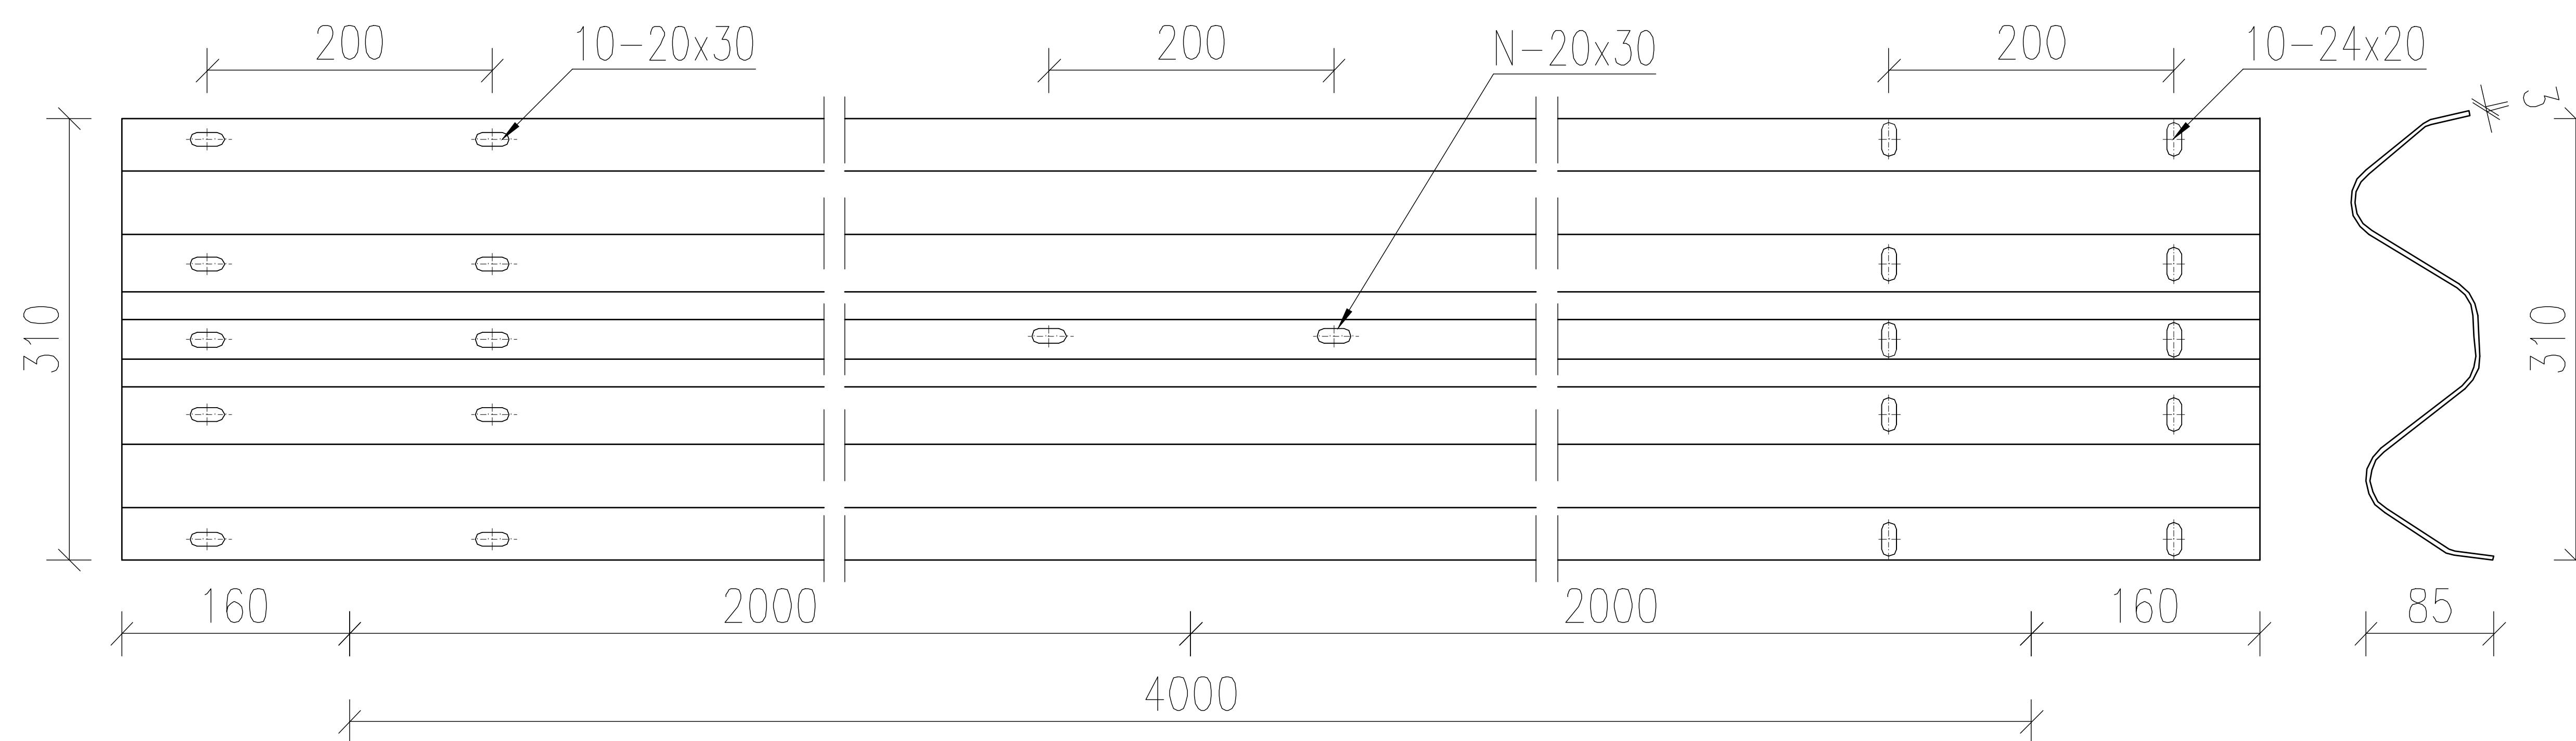

装配示意图

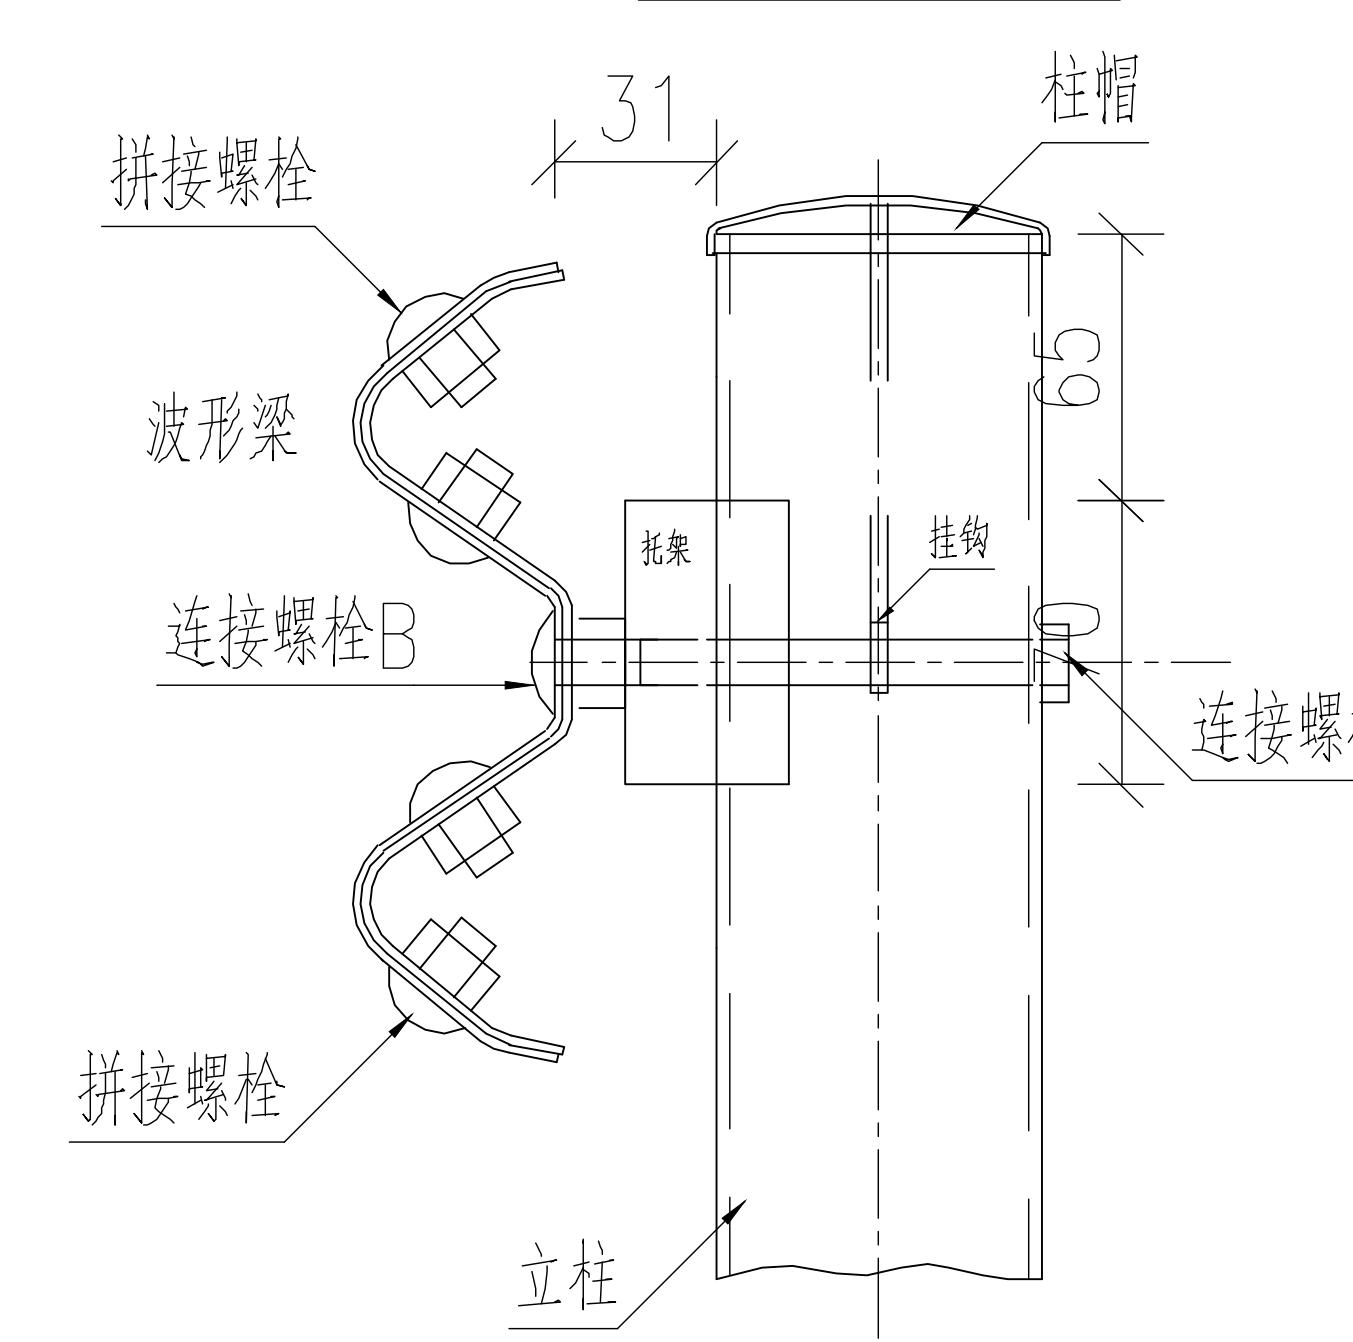


说明:

- 1、图中尺寸单位以mm计。
- 2、护栏搭接方向应与行车方向一致。
- 3、波形梁主板、立柱等构件外观同意为果绿色(原厂漆)。


每百延米Gr-B-2C 护栏材料数量表

序号	材料名称	规格(mm)	件数
1	立柱	114X4.5X1500	50
2	波形梁	4320X310X85X3	25
3	托架	300X70X4.5	50
4	柱帽	Φ122	50
5	连接螺栓A	M16X150	50
6	连接螺栓B	M16X40	100
7	拼接螺栓	M16X35	200
8	防盗螺母	M16	350
9	垫圈	M16	350
10	横梁垫片	76X44X4	100

Gr-B-2C

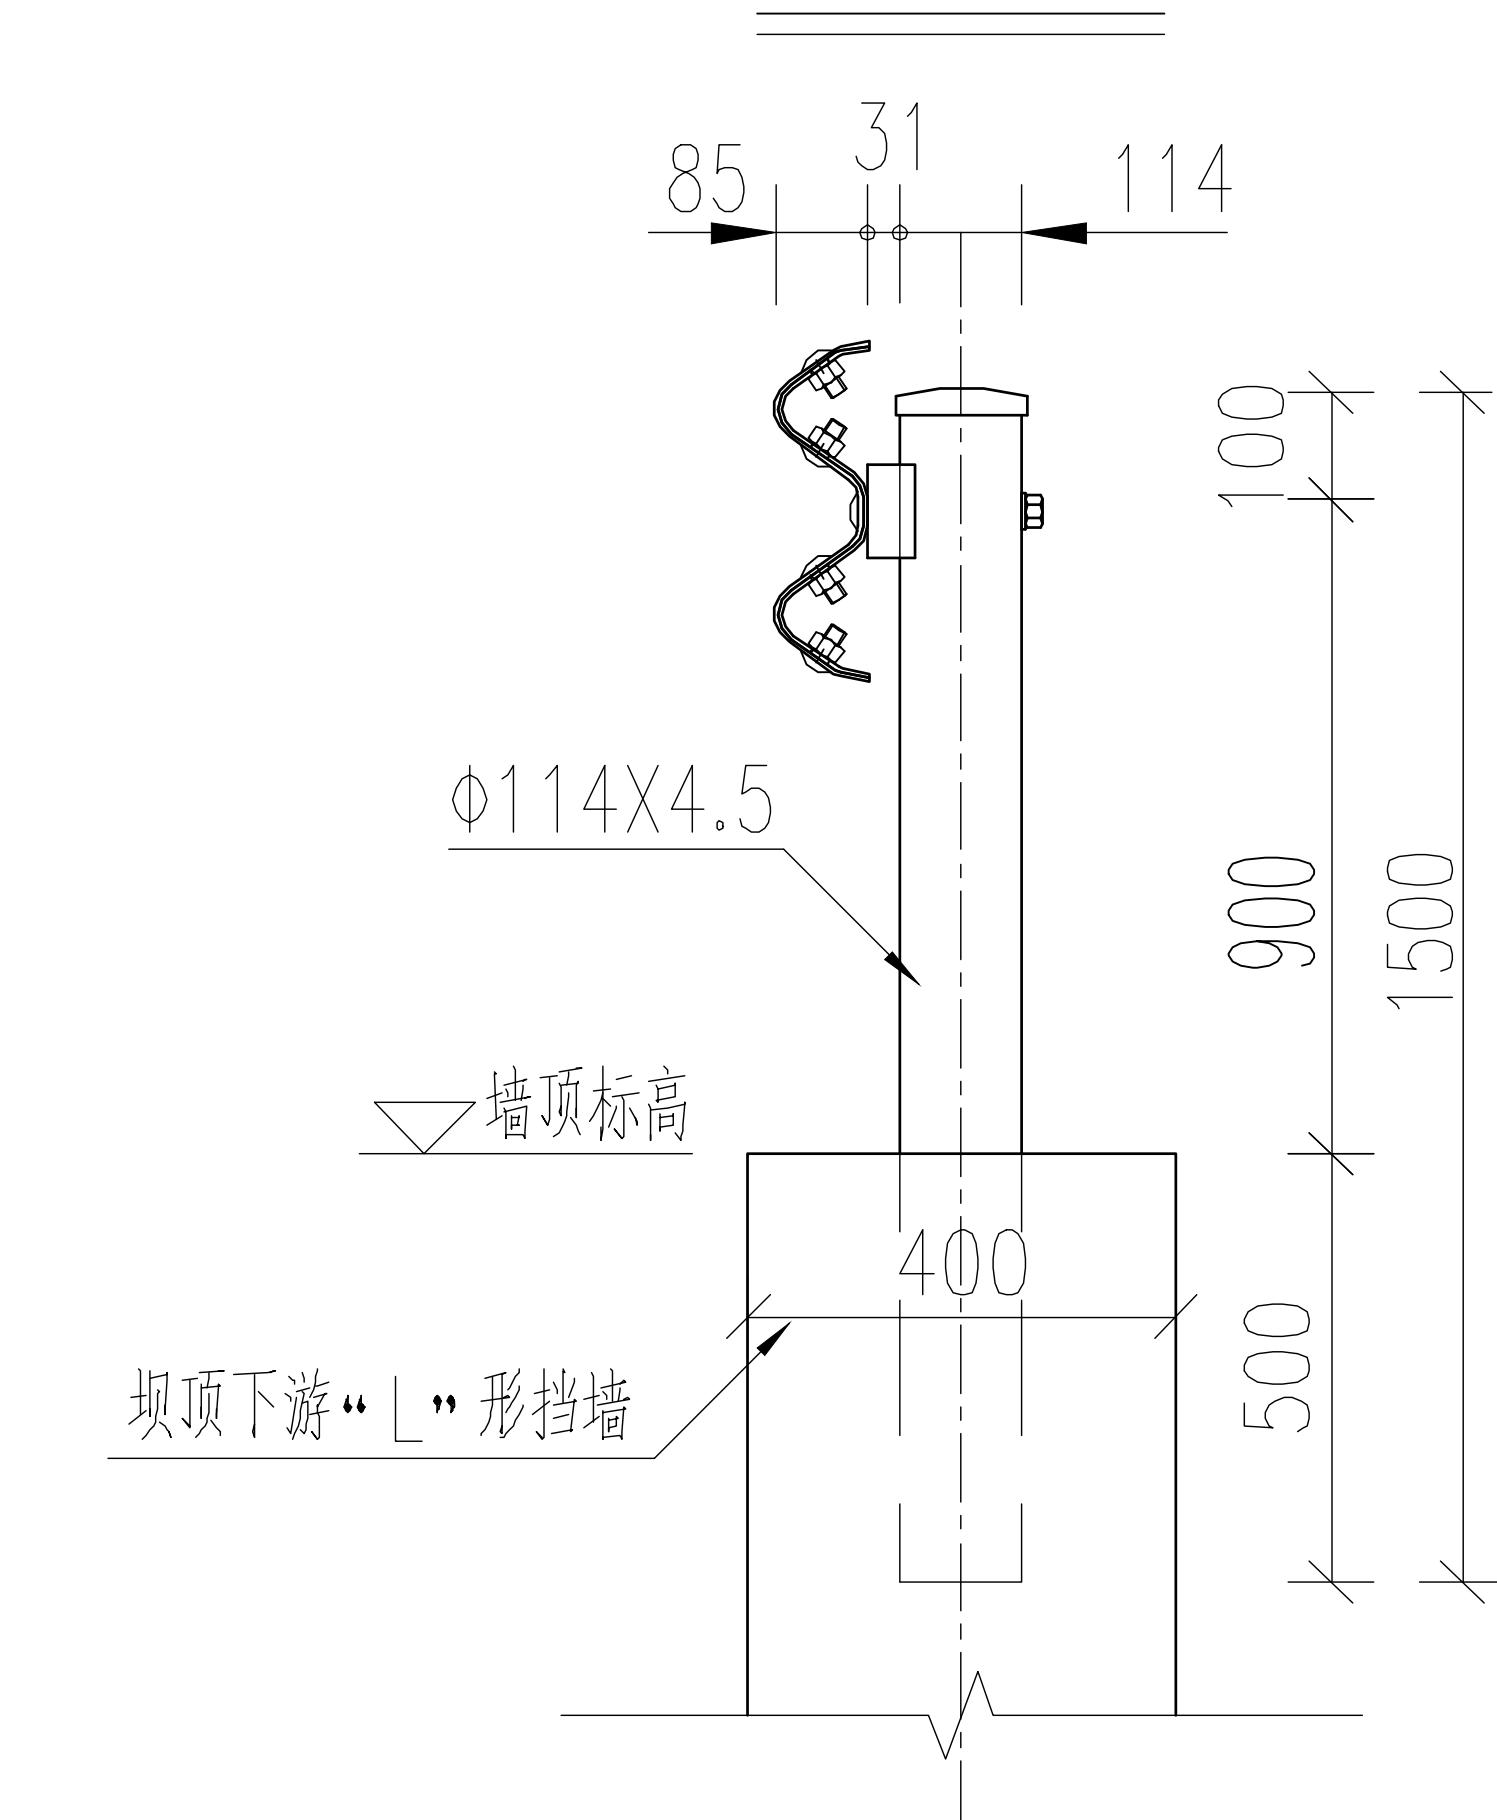

托架 (300x70x4.5)

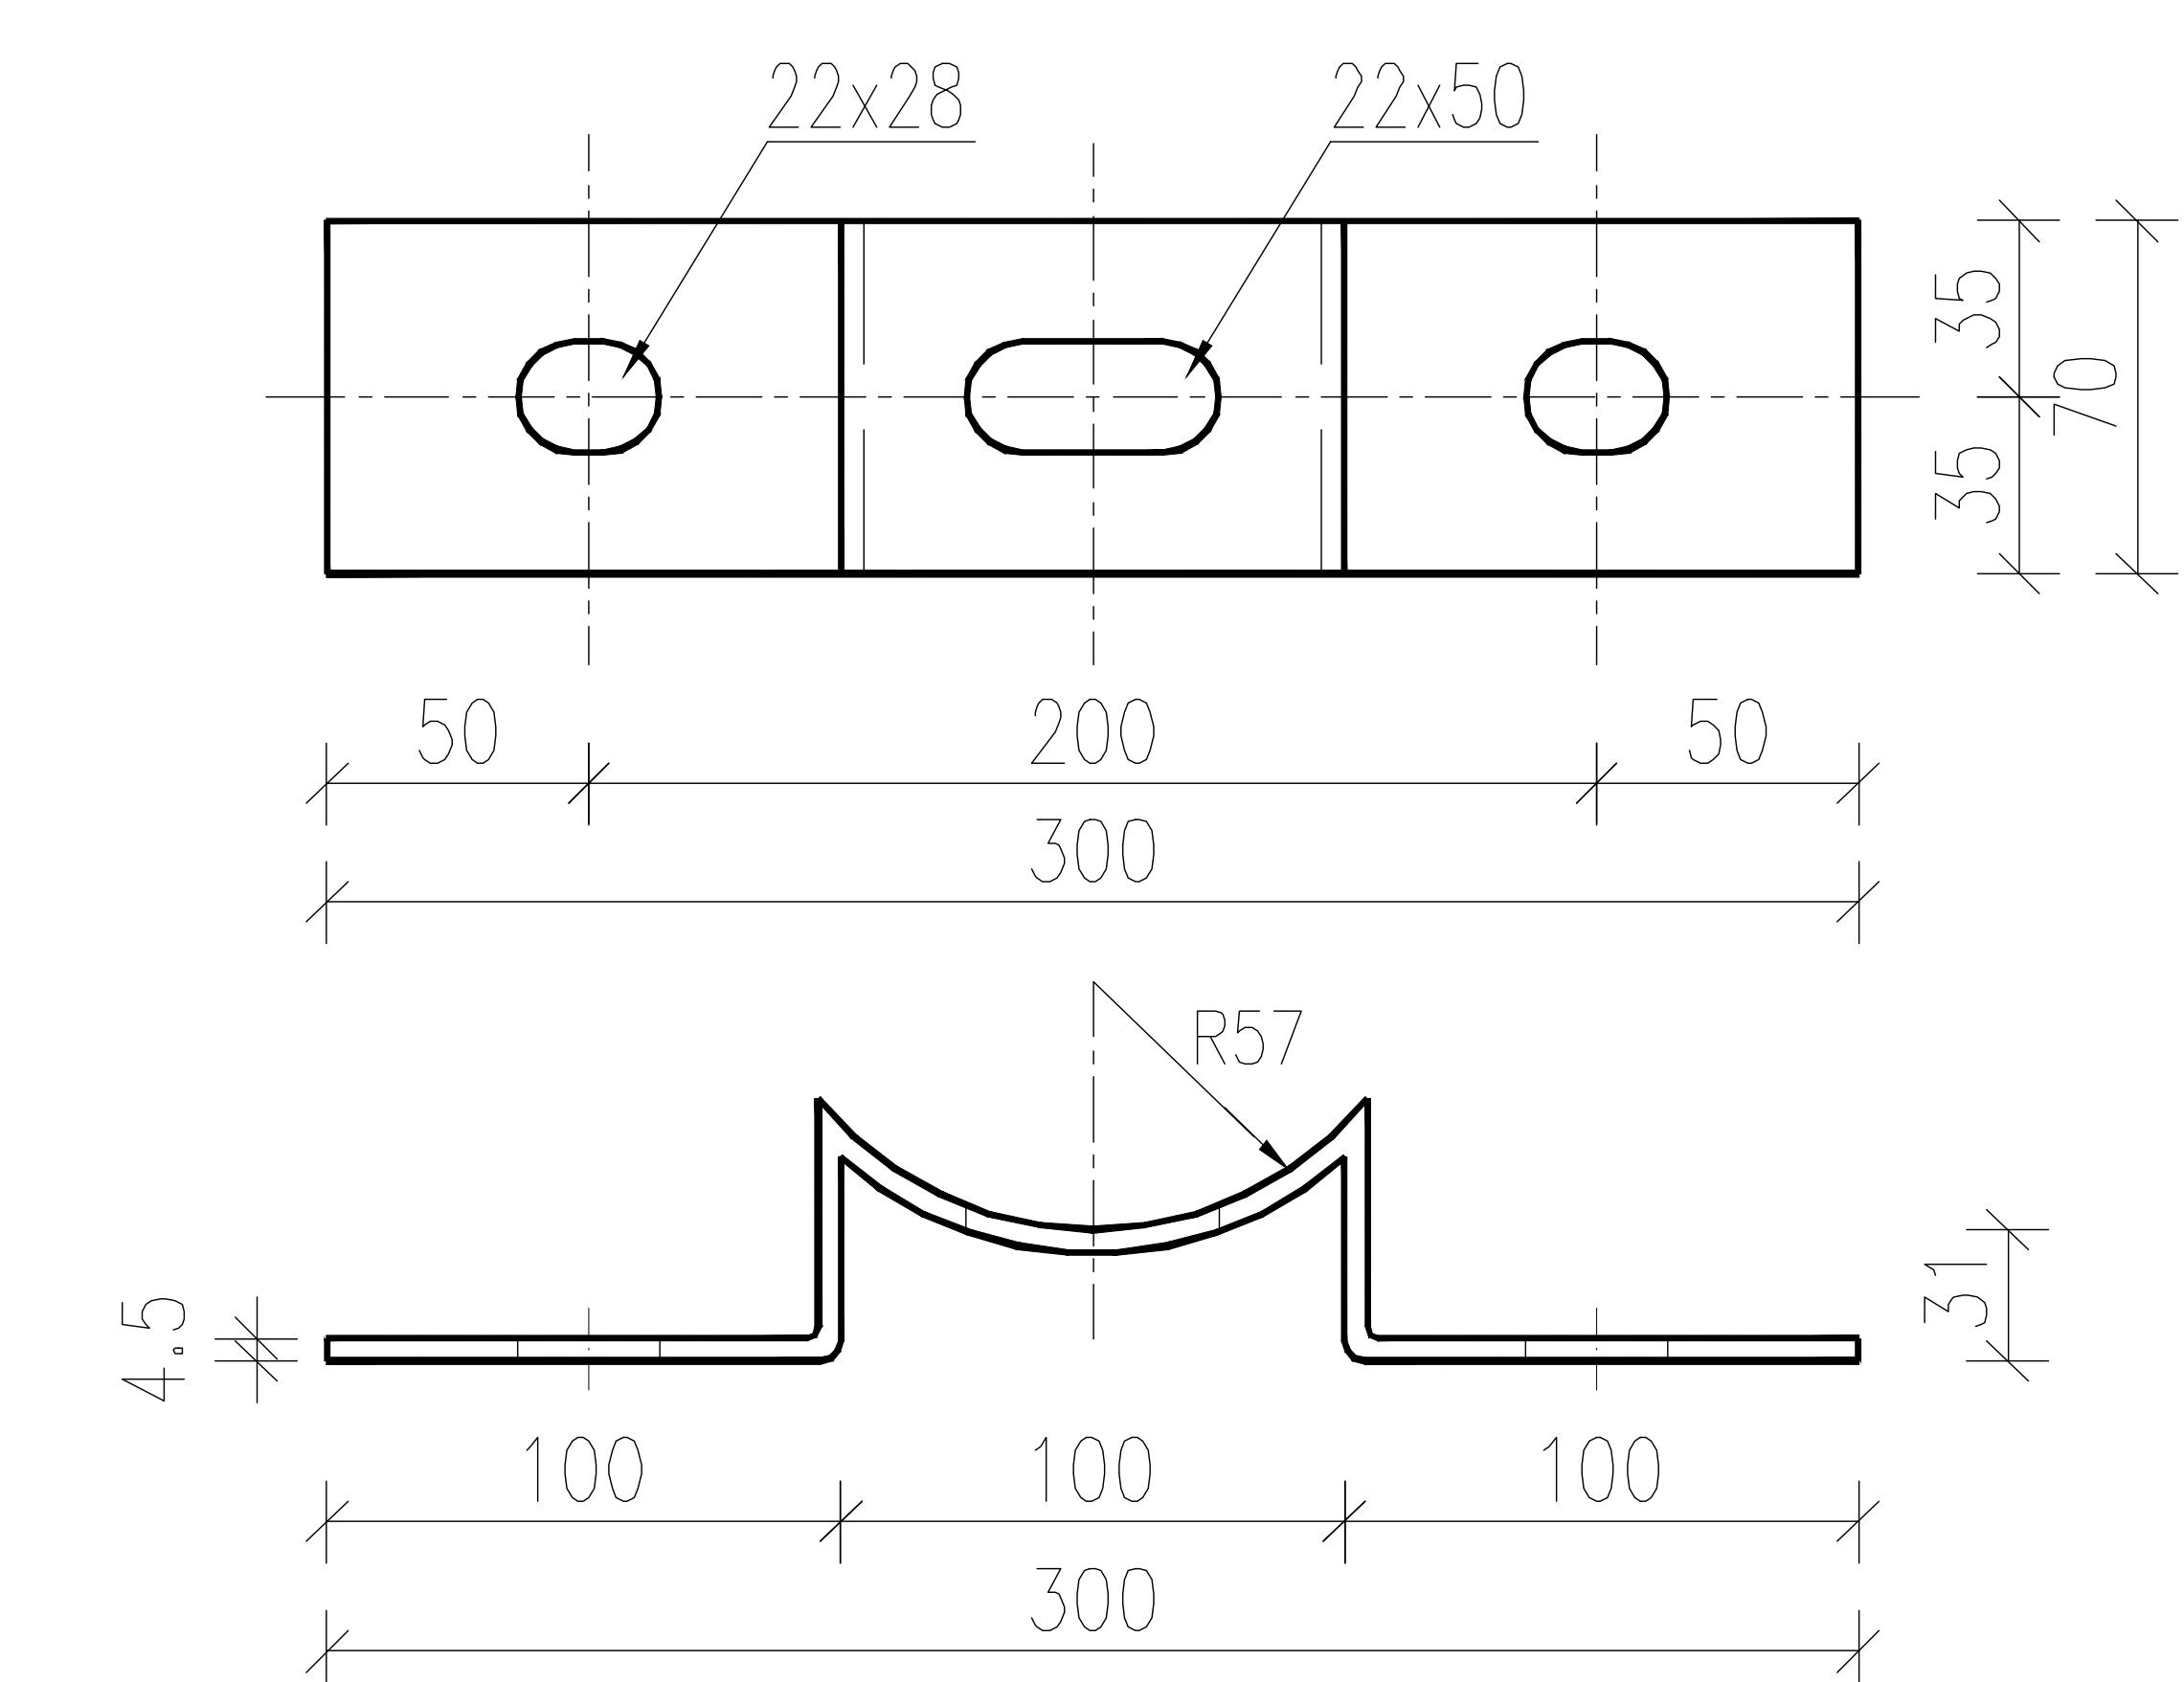

湖北志宏水利水电设计有限公司

批准			湖北省 孝昌县	技施 阶段
核定	总工		芳畈中型灌区续建配套与节水改造项目	水工 部分
审查	林煌			
校核	李建芳		防护栏杆纵、横剖面图及平面图	
设计	王森			
制图			比例	日期 2025.07
设计证号	A142001361	图号	芳畈-技术-水工-道路-17	